


Anlage zu § 4 Nr.1 und 2

Zur Satzung über die Erhebung von Entgelten für die öffentliche Abwasserbeseitigung

-Entgeltsatzung Abwasserbeseitigung- der Verbandsgemeinde Puderbach vom 03.11.2011

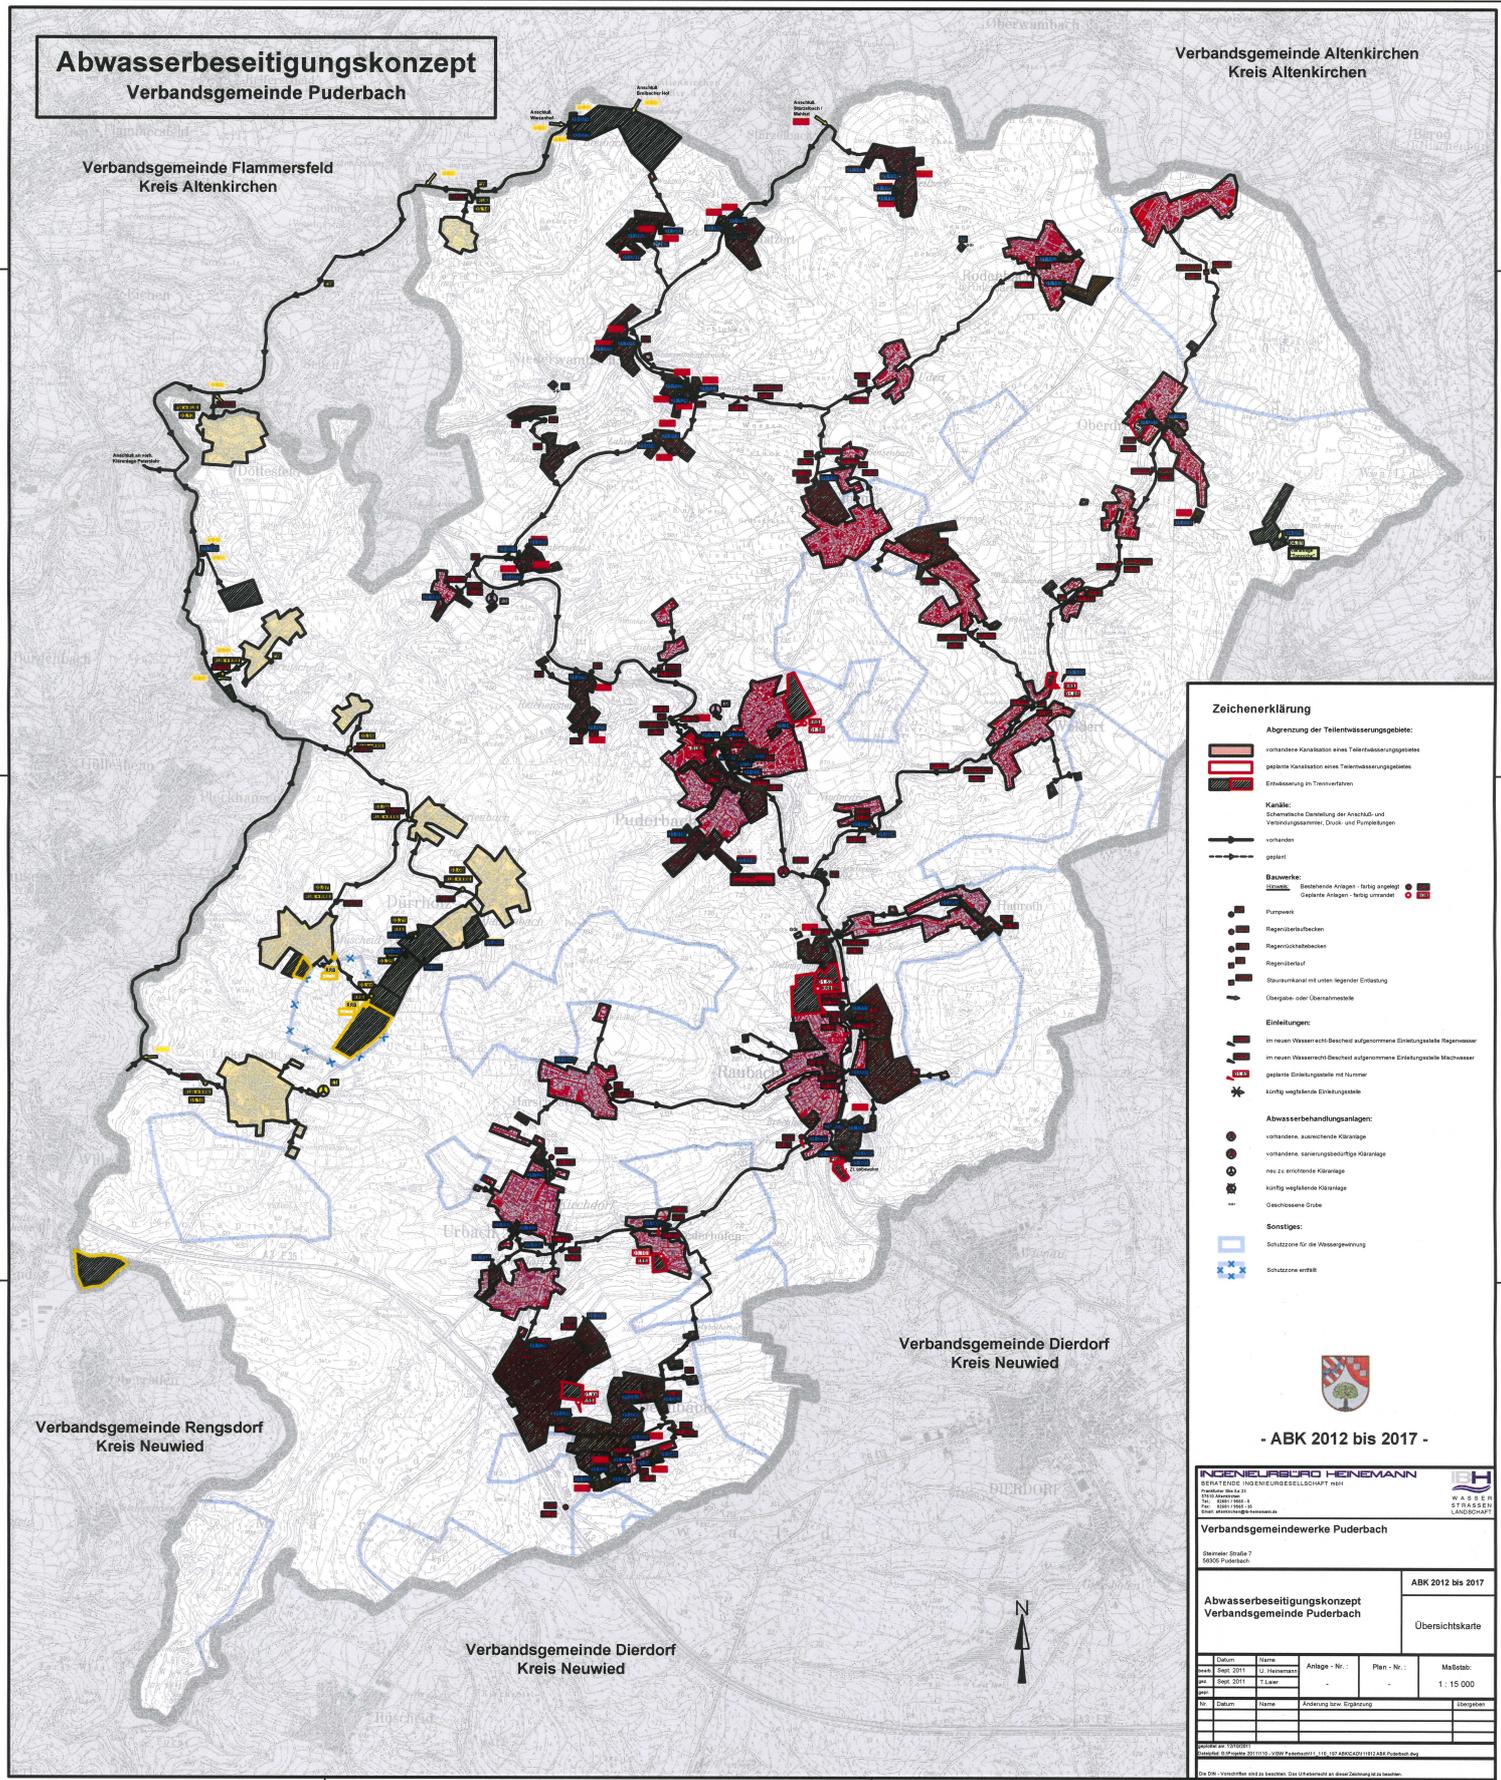

**Abwasserbeseitigungskonzept**  
Verbandsgemeinde Puderbach

Verbandsgemeinde Altenkirchen  
Kreis Altenkirchen

Verbandsgemeinde Flammersfeld  
Kreis Altenkirchen

Verbandsgemeinde Dierdorf  
Kreis Neuwied

Verbandsgemeinde Rengsdorf  
Kreis Neuwied

Verbandsgemeinde Dierdorf  
Kreis Neuwied

**Zeichenerklärung**

**Abgrenzung der Teilbeseitigungsgebiete:**

- vorhandene Kanalisation eines Teilbeseitigungsgebietes
- geplante Kanalisation eines Teilbeseitigungsgebietes
- Entwässerung im Trennsystem

**Kanäle:**

- schematische Darstellung der Anstöß- und Verbindungsstellen, Druck- und Pumpleitungen
- vorhanden
- geplant

**Bauwerke:**

- Regenüberlaufbecken
- Regenrückhaltebecken
- Regenüberlauf
- Stauraumkanal mit unten liegender Entlastung
- Übergangs- oder Überleitmaße

**Einleitungen:**

- in neuen Wasserrecht-Bereich aufgenommene Einleitungsstelle Regenwasser
- in neuen Wasserrecht-Bereich aufgenommene Einleitungsstelle Mischwasser
- geplante Einleitungsstelle mit Turm
- künftig wegfallende Einleitungsstelle

**Abwasserbehandlungsanlagen:**

- vorhandene, ausreichende Kläranlage
- vorhandene, sanierungsbedürftige Kläranlage
- neu zu errichtende Kläranlage
- künftig wegfallende Kläranlage
- Geschlossene Größe

**Sonstiges:**

- Schutzzone für die Wassergewinnung
- Schutzzone artzB

- ABK 2012 bis 2017 -

**INGENIEURBÜRO HENEMANN**  
BERATUNGS-INGENIEURGESellschaft mbH

Verbandsgemeindewerke Puderbach

Standort: Ortsteil 7  
58008 Puderbach

Abwasserbeseitigungskonzept  
Verbandsgemeinde Puderbach

ABK 2012 bis 2017  
Übersichtskarte

| Datum      | Name        | Anlage - Nr. - | Plan - Nr. - | Maßstab:   |
|------------|-------------|----------------|--------------|------------|
| 08.09.2011 | U. Henemann |                |              | 1 : 15 000 |
| 08.09.2011 | T. Lauer    |                |              |            |

| Nr. | Datum | Name | Änderung bzw. Ergänzung | Ergebnis |
|-----|-------|------|-------------------------|----------|
|     |       |      |                         |          |

Standort: 58008 Puderbach  
Verbandsgemeinde Puderbach  
Verbandsgemeinde Puderbach 1118 - 58008 Puderbach

Das DIN-Vormat und die Zeichen, die Urheberrechtlich geschützt sind, sind hiermit freigegeben.